






MYTOWN

own the home meant for you

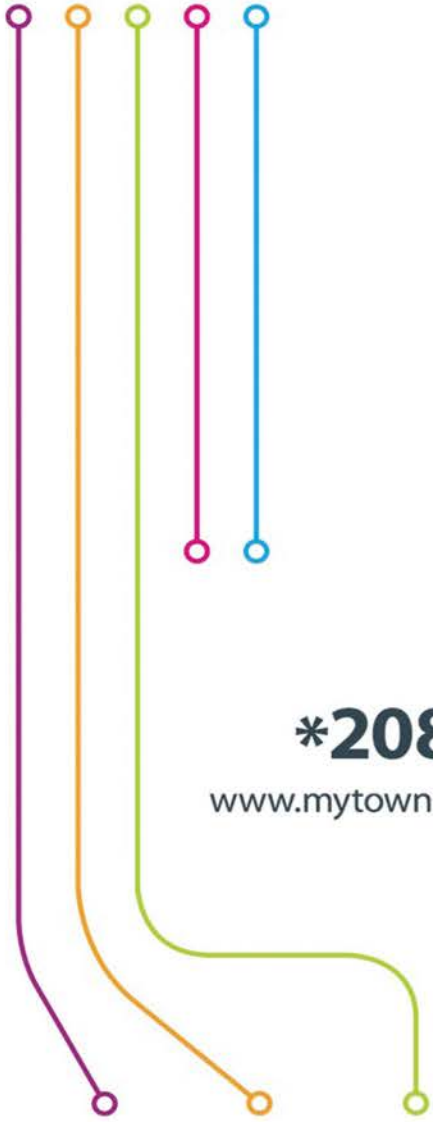

***2082**

www.mytown.co.il

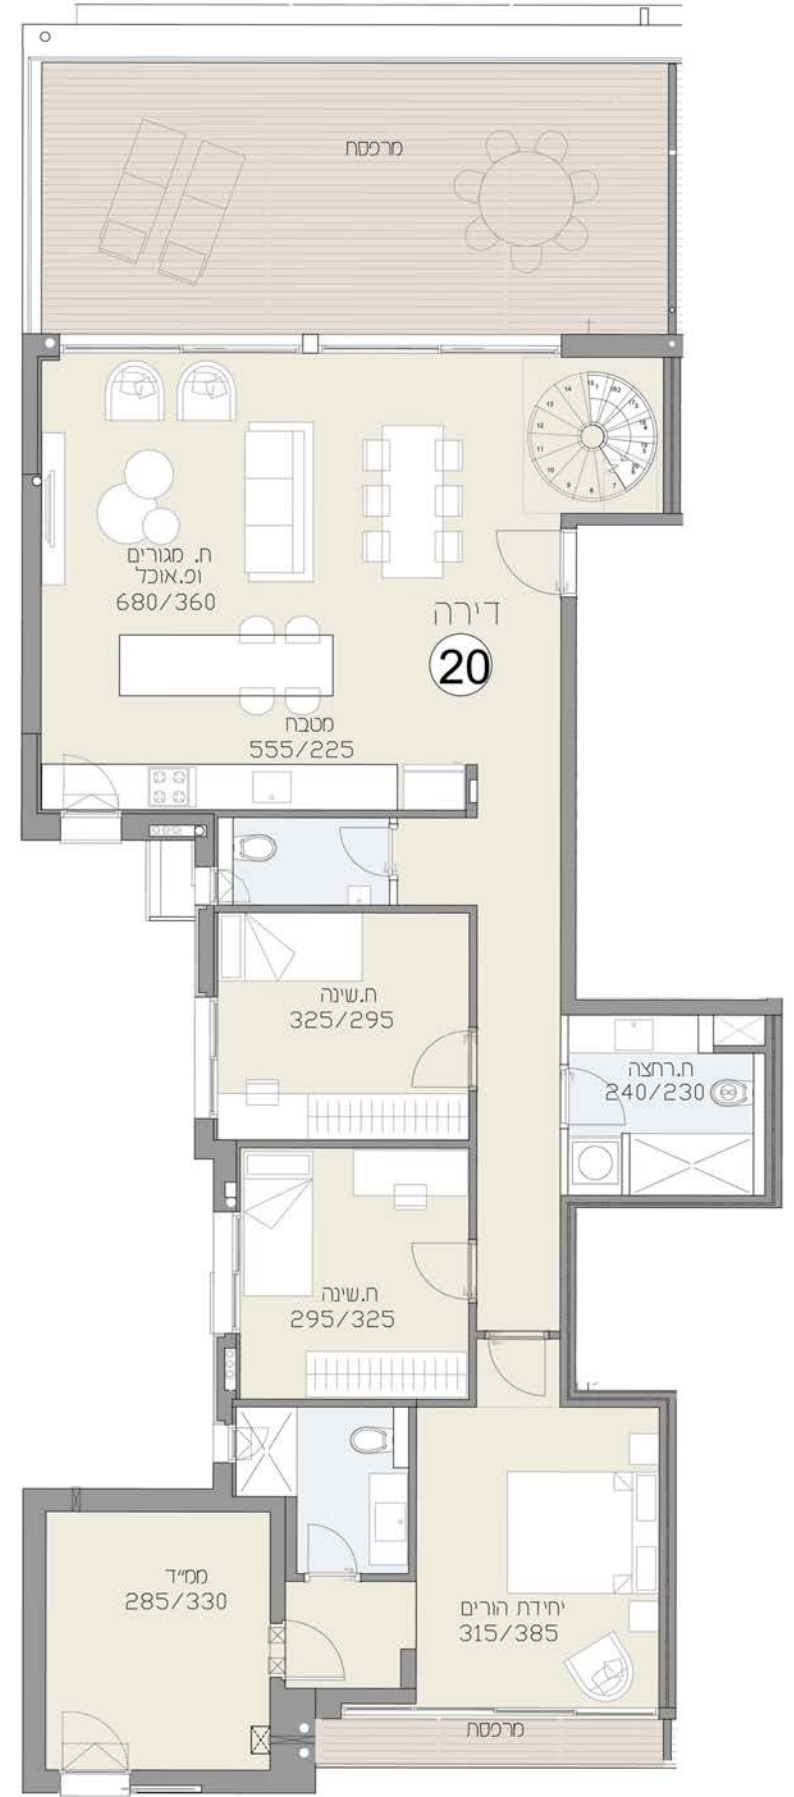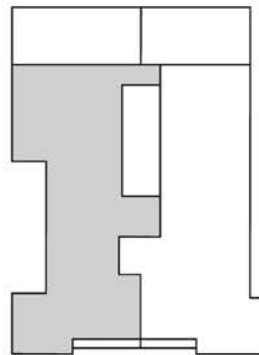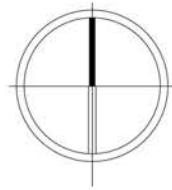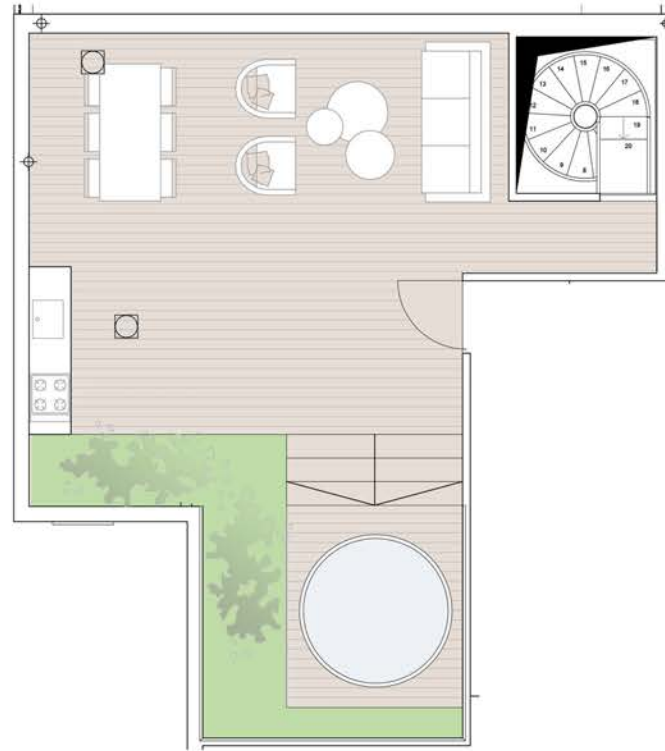

נורדאו 78, תל אביב

דירה	קומה
20	5

שטח דירה	130 מ"ר
שטח מרפסת	55 + 34 מ"ר

המוצג בתוכנית זו, לרבות ריהוט, אביזרים, מידות, תמונות והתכניות הרעיוניות הינו לצורך המחשה בלבד. לחוזה המכר מצורפים מפרט טכני ותכנית מכר והם בלבד מחייבים את החברה. | התוכניות הינן לפני מתן היתר בנייה ויתכנו שינויים. | חכנית זו אינה מהווה מצג או הצעה ולא תהיה חלק מתנאי מתקשרות והסכם בין הצדדים. | טלח