






**\*2082**

[www.mytown.co.il](http://www.mytown.co.il)

**ברנדיס 9 תל אביב**

דירה	קומה	בנין
<b>13</b>	<b>4</b>	<b>9</b>
שטח דירה: 98 מ"ר שטח מרפסת: 8 מ"ר		

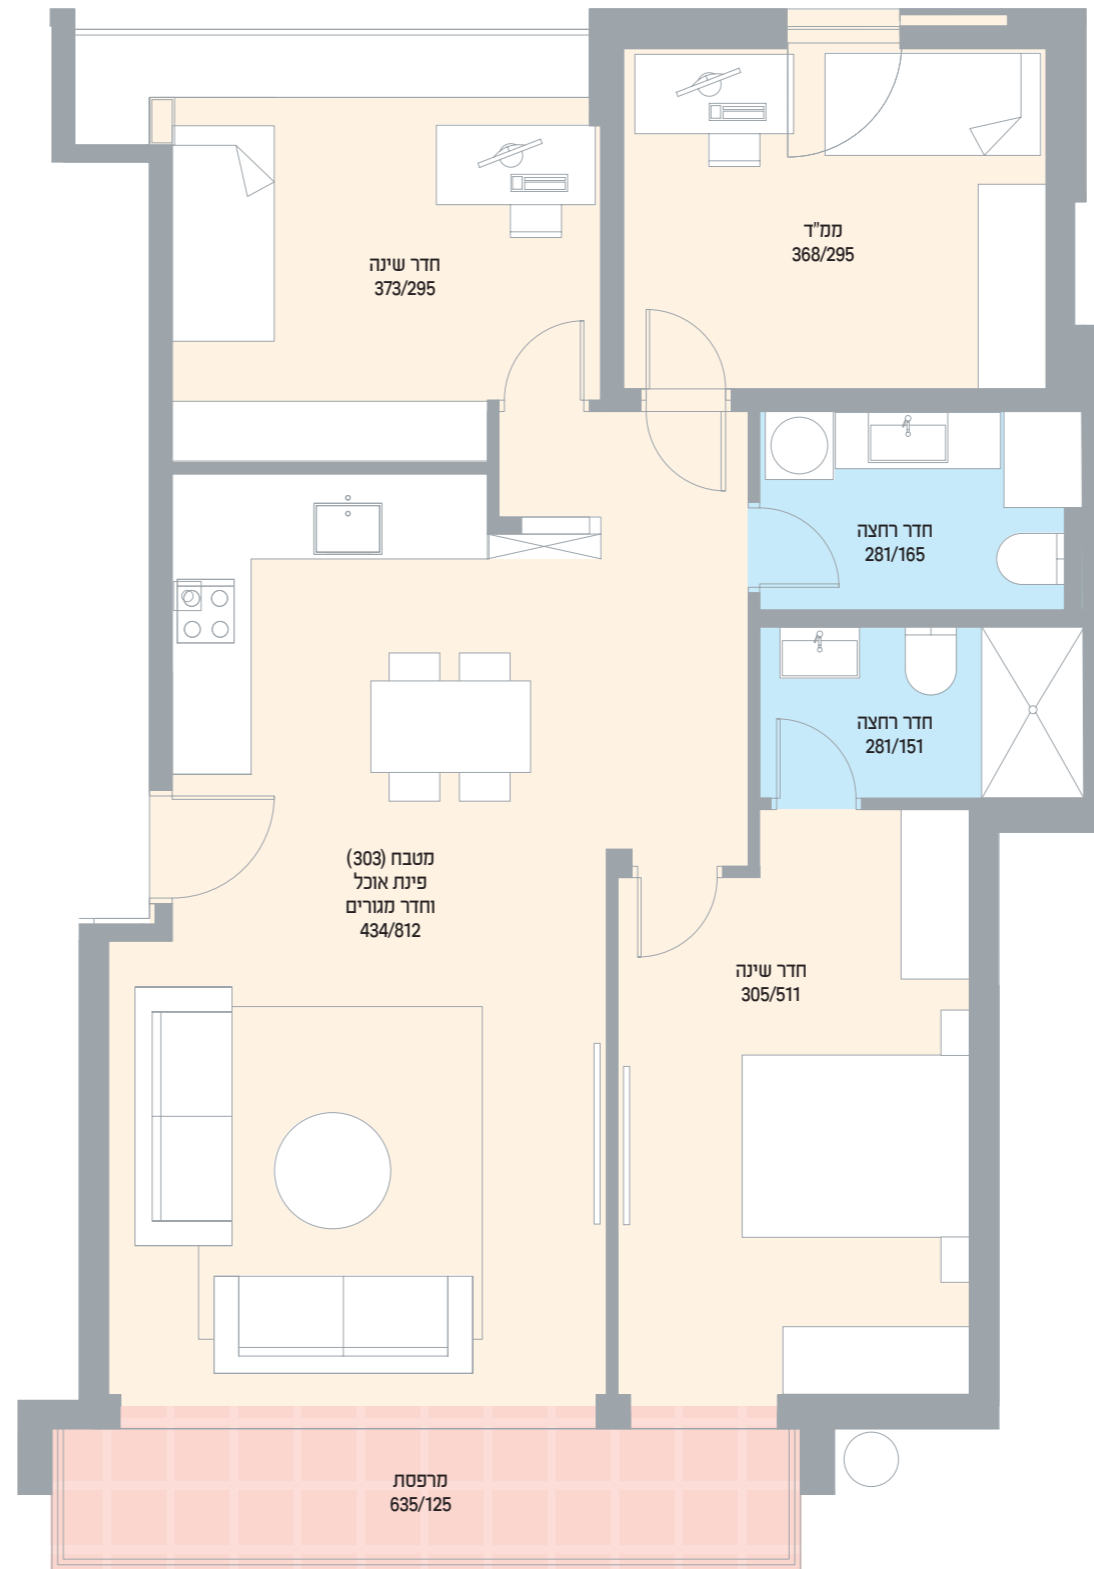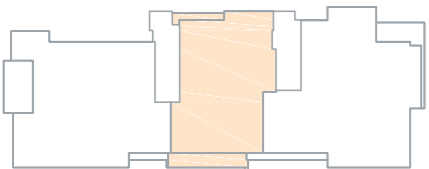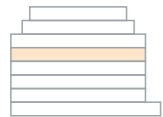

המוצג בתוכנית זו, לרבות ריהוט, אביזרים, מידות, הדמיות, תמונות והתכניות הרעיוניות הינו לצורך המחשה בלבד. לחווה המכר מצורפים מפרט טכני ותכנית מכר והם בלבד מחייבים את החברה. | התוכניות הינן לפני מתן היתר בנייה ויתכנו שינויים. | תכנית זו אינה מהווה מעג או הצעה ולא תהיה חלק מתנאי מהתקשרות והסכם בין הצדדים. | טלח.