




own the home meant for you

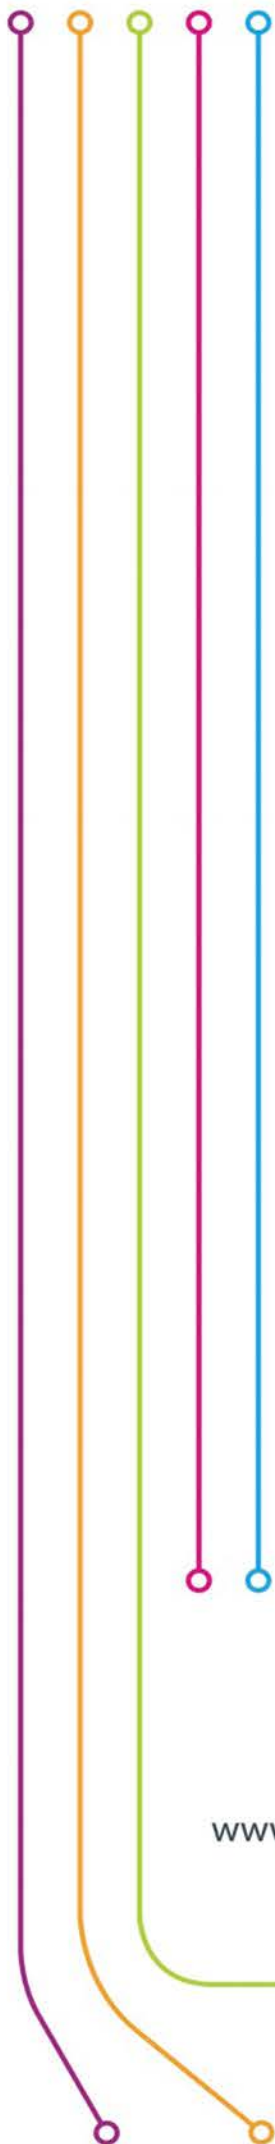

**\*2082**

[www.mytown.co.il](http://www.mytown.co.il)

בילטמור 12, תל אביב	
דירה	קומה
<b>05</b>	<b>01</b>

שטח דירה	125 מ"ר
שטח מרפסת	10.5 מ"ר

המוצג בטוכנית זו, לבנות ריהוט, אביזרים, מידות, הדמיות, תמונות והתכנית הרעיונית הינו לצורך המחשה בלבד. לחוזה המכר מצורפים מפרט טכני וחכנית מכר והם בלבד מחייבים את החברה. | התכנית הינה לפני מתן היתר בנייה ויחבנו שינויים. | חכנית זו אינה מהווה סגף או הצעה ולא תהיה חלק ממסמכי מהתקשרות והסכם בין הצדדים. | טלח

