


[illegible]

בניין 2
קומה 1-10

שטח דירה: 72 מ"ר
מרפסת: 10 מ"ר

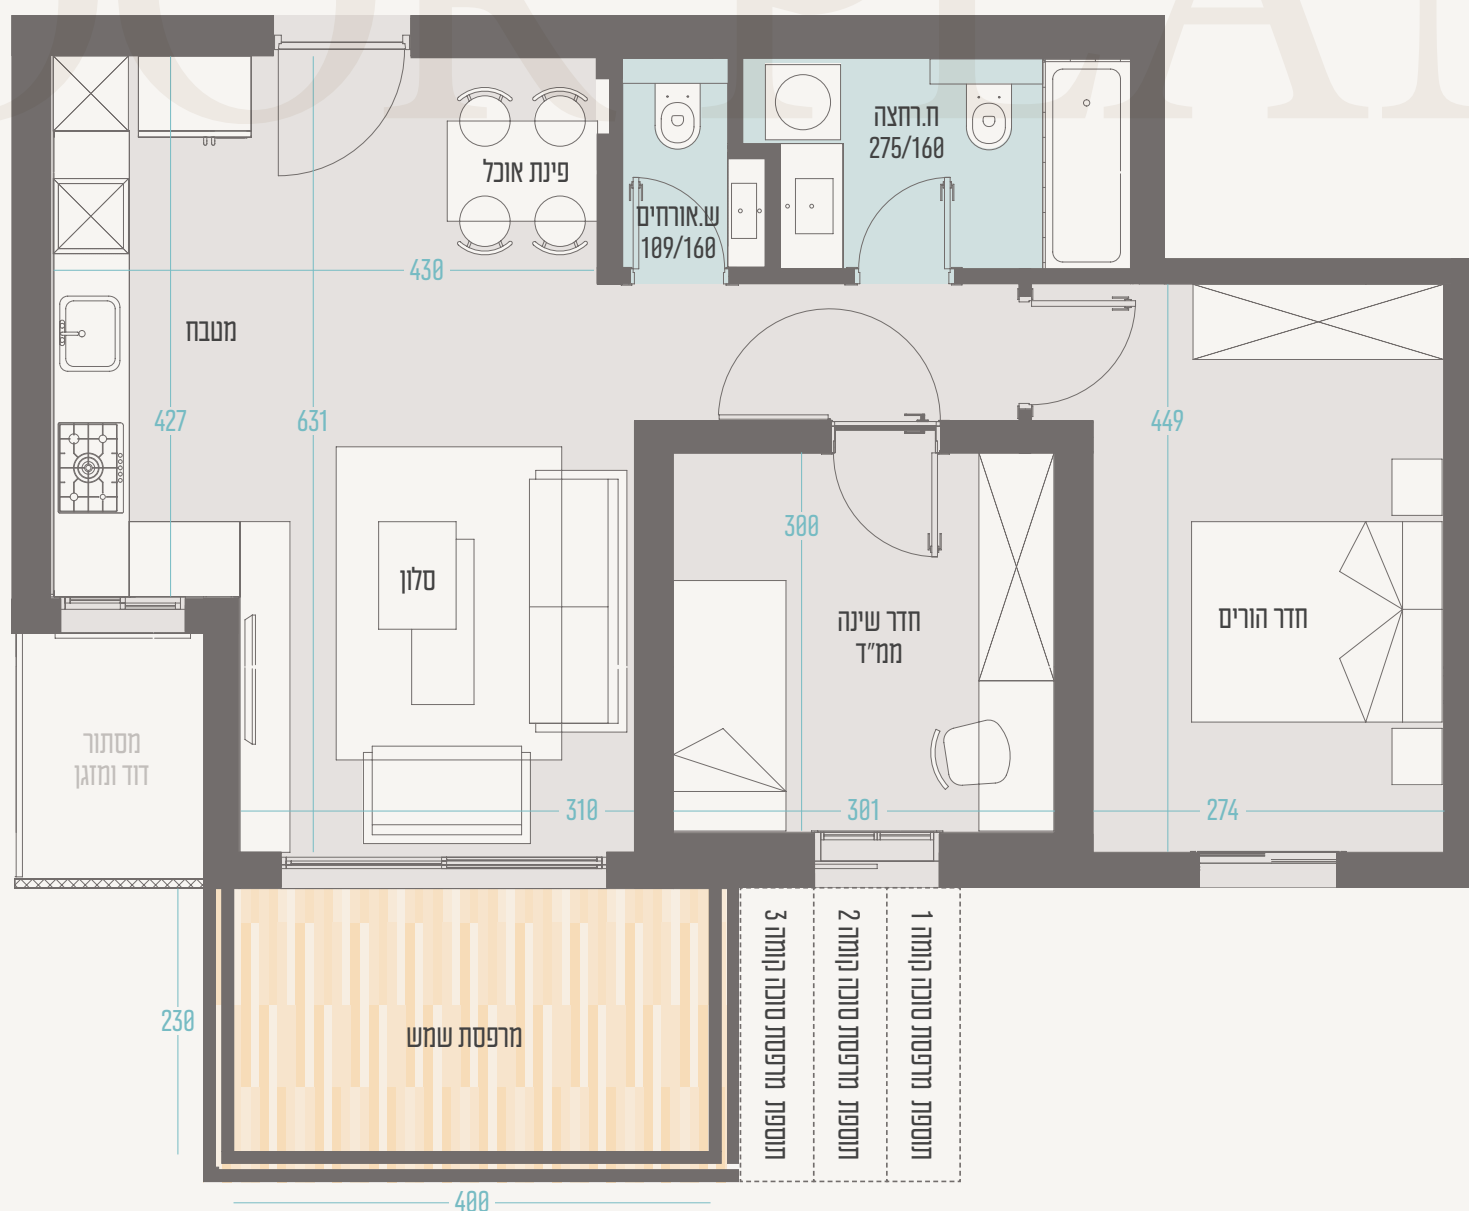

- ## חזירה:
- דלת ביטחון מעוצבת בכניסה לדירה
 - דלתות פנים בגוון לבן של פנורו או שוורץ
 - תריס גלילי חשמלי בכל חלונות הדירה להחמט
 - בחדרים הרטובים, חדר שירות וממ"ד
 - ביציאה למרפסת תותקן מנזלה לפתיחה ידנית בשבת
 - חלונות אלומיניום מסדרת איכותית
 - הכנות מלאות למיזוג אויר (צנרת, גז, ניקוח ונקודת חשמל)
 - מפסקי ארעור איכותיים מתוצרת GAVIS או NISKO או שוורץ
 - הכנות למכונת כביסה ומייבש
 - מערכת אינטרקום בחדר שינה ובכניסה לדירה,
 - כולל מסך בכניסה לדירה
 - הכנה נסתרת לטלוויזיה "קוברה"
 - עוטיון שרר



**קומפלקס המגורים היוקרתי של קריית מלאכי.
התקבל היתר - יוצאים לדרך!**

***2082**