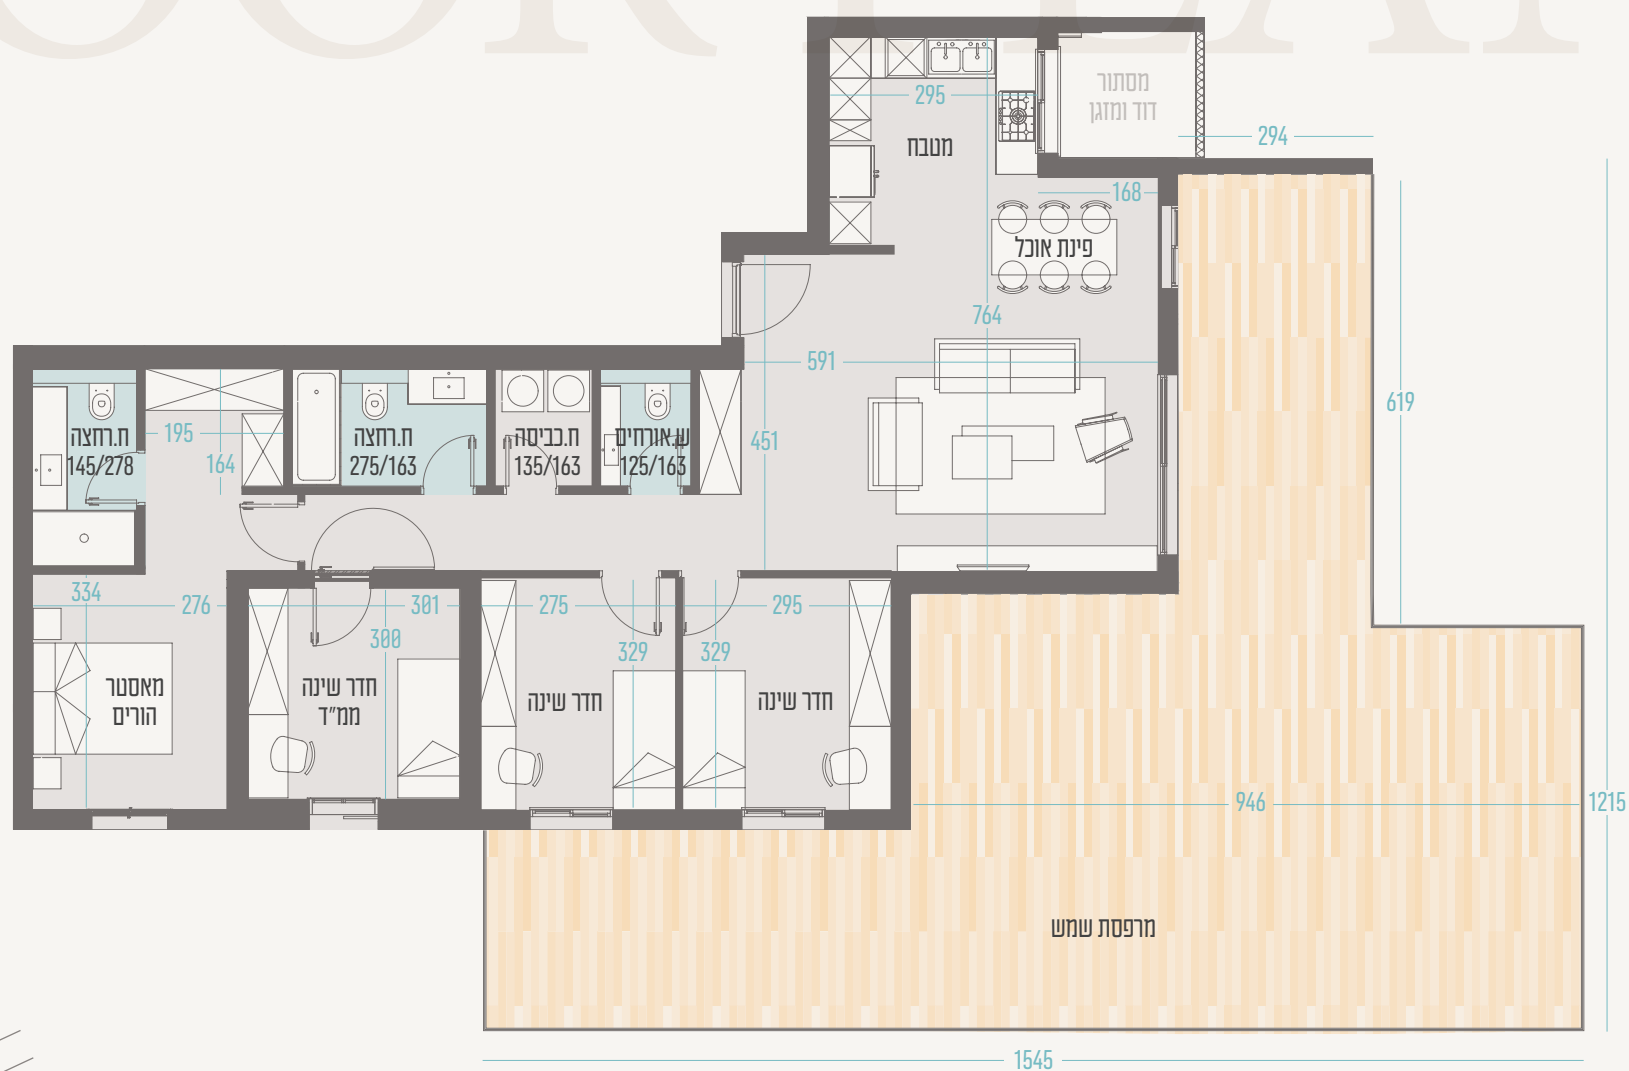
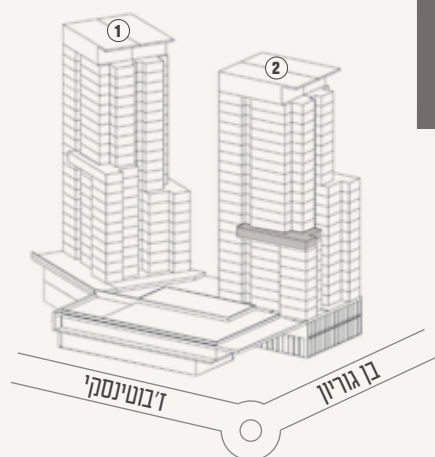


DAT
DE

[illegible]

דירת 5 חדרים

בניין 2
קומה 7

שטח דירה: 125 מ"ר
מרפסת: 98 מ"ר



- לובינים קומתיים מעוצבים
- 3 מעליות בכל בניין
- מעלית שבת
- שוט אשפה
- הכנות לטעינת רכביים חשמליים
- בניינים כשרים בהשגחת מכון צומת
- כניסות נפרדות מהמסחר לבנייני המגורים
- חניון תת קרקעי

- ארון אמבטיה עם משטח אינטגרלי ומראה בחדר אמבטיה ראשי
- הכנה לתנור חימום
- אינטרפּוּץ 4 דרך במהלחות ואמבטיות

:ЛО!

- מעקה אלומיניום משולב זכוכית
 - נקודת מים
 - ריצוף גרניט פורצלן
- הבניינים:**
- בניינים בעלי דירוג אנרגטי גבוה - נכונות בר קיימא
 - בניינים מעוצבים ע"י משרד אדריכלים מוביל
 - לובי ראשי בחלל מעוצב בשילוב תאורה מעוצבת, מראות וחפצים
 - חפצי בניין משולב אבן טבעית

ובת:

- מטבחים איכותיים של מותגים מובילים
- הכוללים הכנה למדיח כלי ויחידת בילט אין
- משטח עבודה אבן קיסר במבחר גוונים לבחירה
- כיור מטבח כפול בהתקנה שטוחה
- כרז מטבח נשלף תוצרת גרוהה או שוורץ

:91Y

- ריצוף גרניט פורצלן ממגוון דגמים וגוונים
 - אפשרות לפרקט בחדר מאסטר הורים
 - ריצוף גרניט פורצלן במידות עד 80/80 ס"מ
- במבחר רב של דגמים וגוונים אצל ספקי החברה

רחצה:

- מסלול תליות עם מכילי הדחה סמויים
 יפוי קירות בגרניט פורצלן ממגוון דגמים
 גוונים

- **הדירה:** דלת ביטחון מעוצבת בכניסה לדירה
 - דלתות פנים בגובה לכן של פנורו או שוורץ
 - תריס גליליה חשמלי בכל חלונות הדירה למעט
 - בחדרים הרטובים, חדר שירות וממ"ד
 - ביציה"מ למרפסת תותקן מנואלה לפתיחה
 - ידנית בשבת
 - חלונות אלומיניום מסדרת איכותית
 - הכנות מלאות למיזוג איר (צנרת גז, ניקוז
 - ונקודת חשמל)
 - מפסקי תאורה איכותיים מתוצרת GAVIS או
 - NISKO או שוורץ
 - הכנות למכונת כביסה ומייבש
 - מרעבת אינרטרקום בחדר שינה ובכניסה לדירה,
 - כולל מסך בכניסה לדירה
 - הכנה נסתרת לטלוויזיה "קוברה"
 - שעון שבת



**קומפלקס המגורים היוקרתי של קריית מלאכי.
התקבל היתר - יוצאים לדרך!**

***2082**