
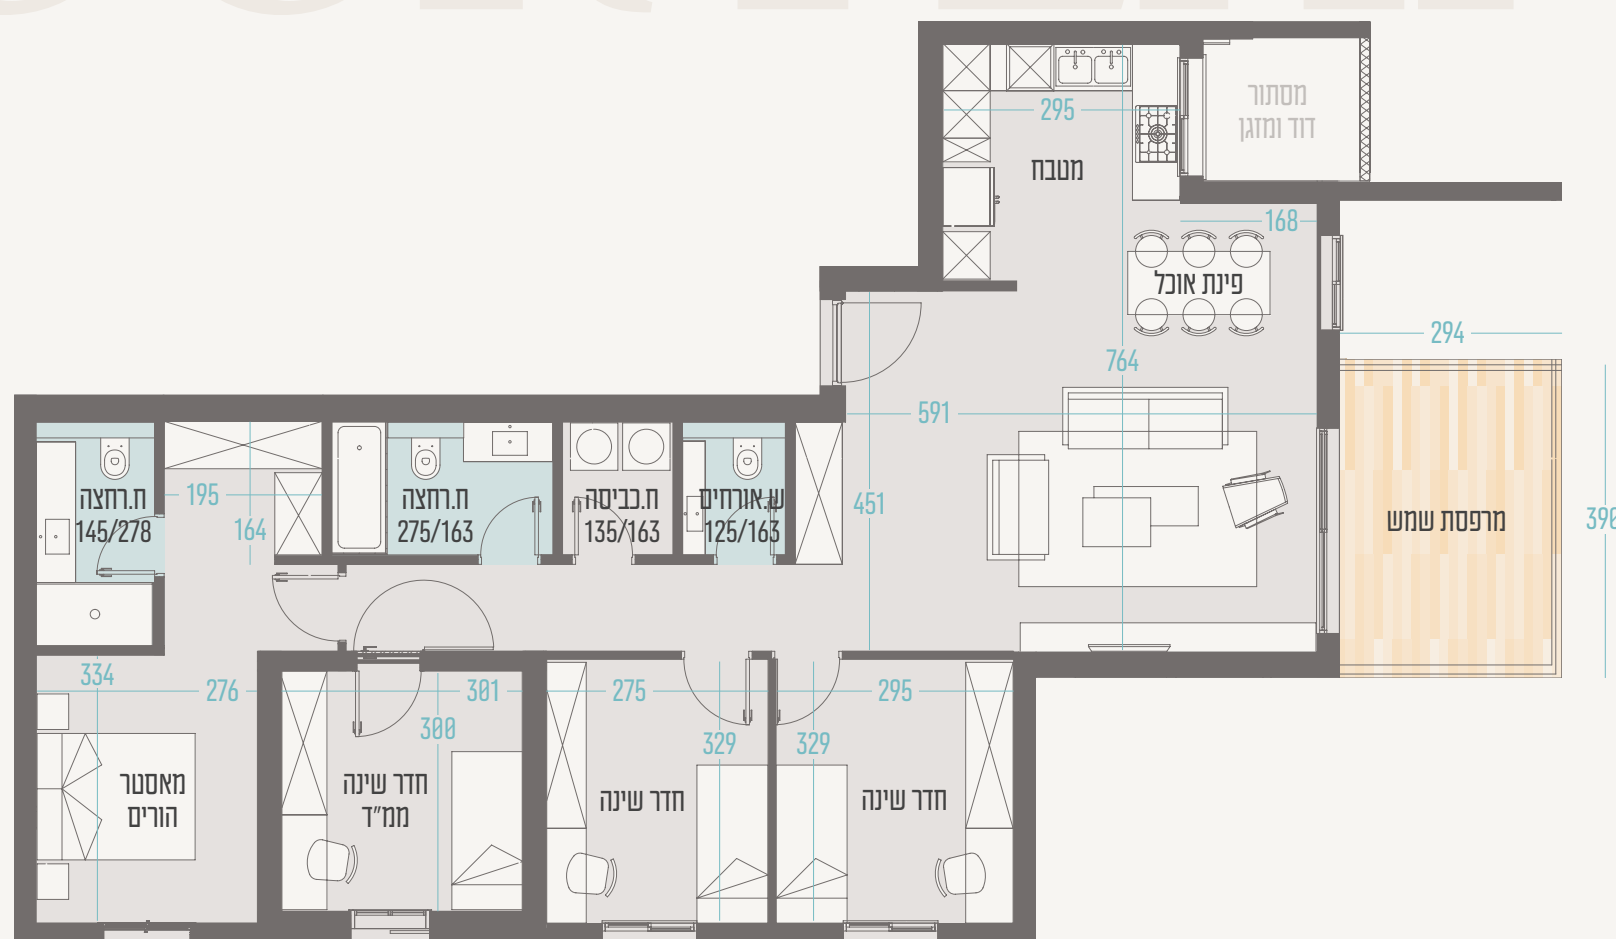


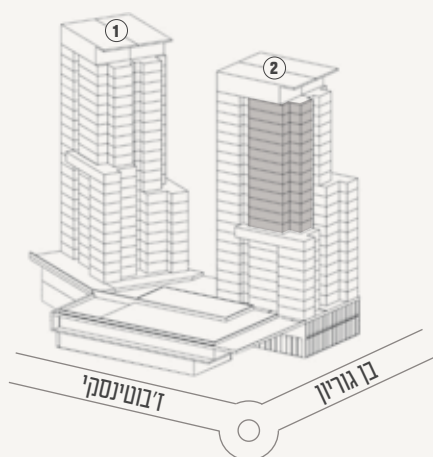

DAT
DE

OUR PLAN

[illegible]

דירת 5 חדרים

בניין 2
קומה 8-20

שטח דירה: 125 מ"ר
מרפסת: 12 מ"ר



- ארון אמבטיה עם משטח אינטגרלי ומראה
 - בחדר אמבטיה ראשי
 - הכנה לתנור חימום
 - אינטרפופ 4 דרך במקלחות ואמבטיות

מרפסת:

 - מעקה אלומיניום משולב זכוכית
 - נקודת מים
 - ריצוף גרניט פורצלן

הבניינים:

 - בניינים בעלי דירוג אנרגטי גבוה - תכנון בר קיימא
 - בניינים מעוצבים ע"י משרד אדריכלים מוביל
 - לובי ראשי בחלל מעוצב בשילוב תאורה מעוצבת, מראות וחפויים
 - חפוי בניין משולב אבן טבעית

- מטבחים איכותיים של מותגים מובילים
 - הכוללים הכנה למדיחי כלי ייחידת בילט אין
 - משטח עבודה אבן קיסר במבחר גוונים לבחירה
 - כיור מטבח כפול בהתקנה שטוחה
 - ברז מטבח ששלף ותוצרת גרוהה או שו"ע
- ריצוף:**
- ריצוף גרניט פורצלן ממגוון דגמים וגוונים
 - אפשרות לפרקט בחדר מאסטר הורים
 - ריצוף גרניט פורצלן במידות עד 80/80 ס"מ
 - במבחר רב של דגמים וגוונים אצל ספקי החברה
- חדרי רחצה:**
- אסלות תלויות עם מכלי הדחה סמויים
 - חיפוי קירות בגרניט פורצלן ממגוון דגמים וגוונים

- **הדירה:**
- דלת ביטחון מעוצבת בכניסה לדירה
- דלתות פנים בגוון לבן של מדרור או שוורץ
- תריס גלילי חשמלי בכל חלונות הדירה למעט
- בחדרים הרטובים, חדר שירות וממדר
- ביצירה, למרפסת תותקן מנאלה לפתיחה
- ידנית בשבת
- חלונות אלומיניום מסדרת איכותית
- הכנות מלאות למיזוג איר (צנרת גז, ניקוח
- ונקודות חשמל)
- מפסקי תאורה איכותיים מתוצרת GAVIS או
- NISKO או שוורץ
- הכנות למכונת כביסה ומייבש
- מערכת אינטרקום בחדר שינה ובכניסה לדירה,
- כולל מסך בכניסה לדירה
- הכנה נסתרת לטלוויזיה "קוברה"
- שועות שבת



**קומפלקס המגורים היוקרתי של קריית מלאכי.
התקבל היתר - יוצאים לדרך!**

*2082