





* הדמיית להמחשה בלבד

MULTITOWN
Center

המרכז החדש של קריית מלאכי

דגם
DW
עם מרפסת גדולה

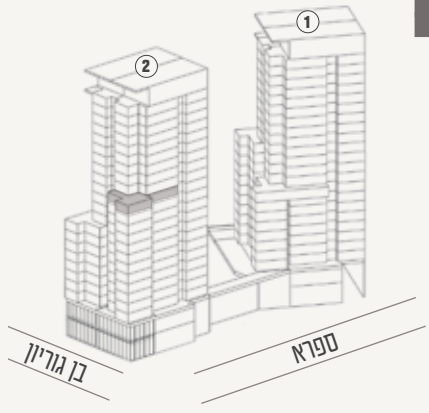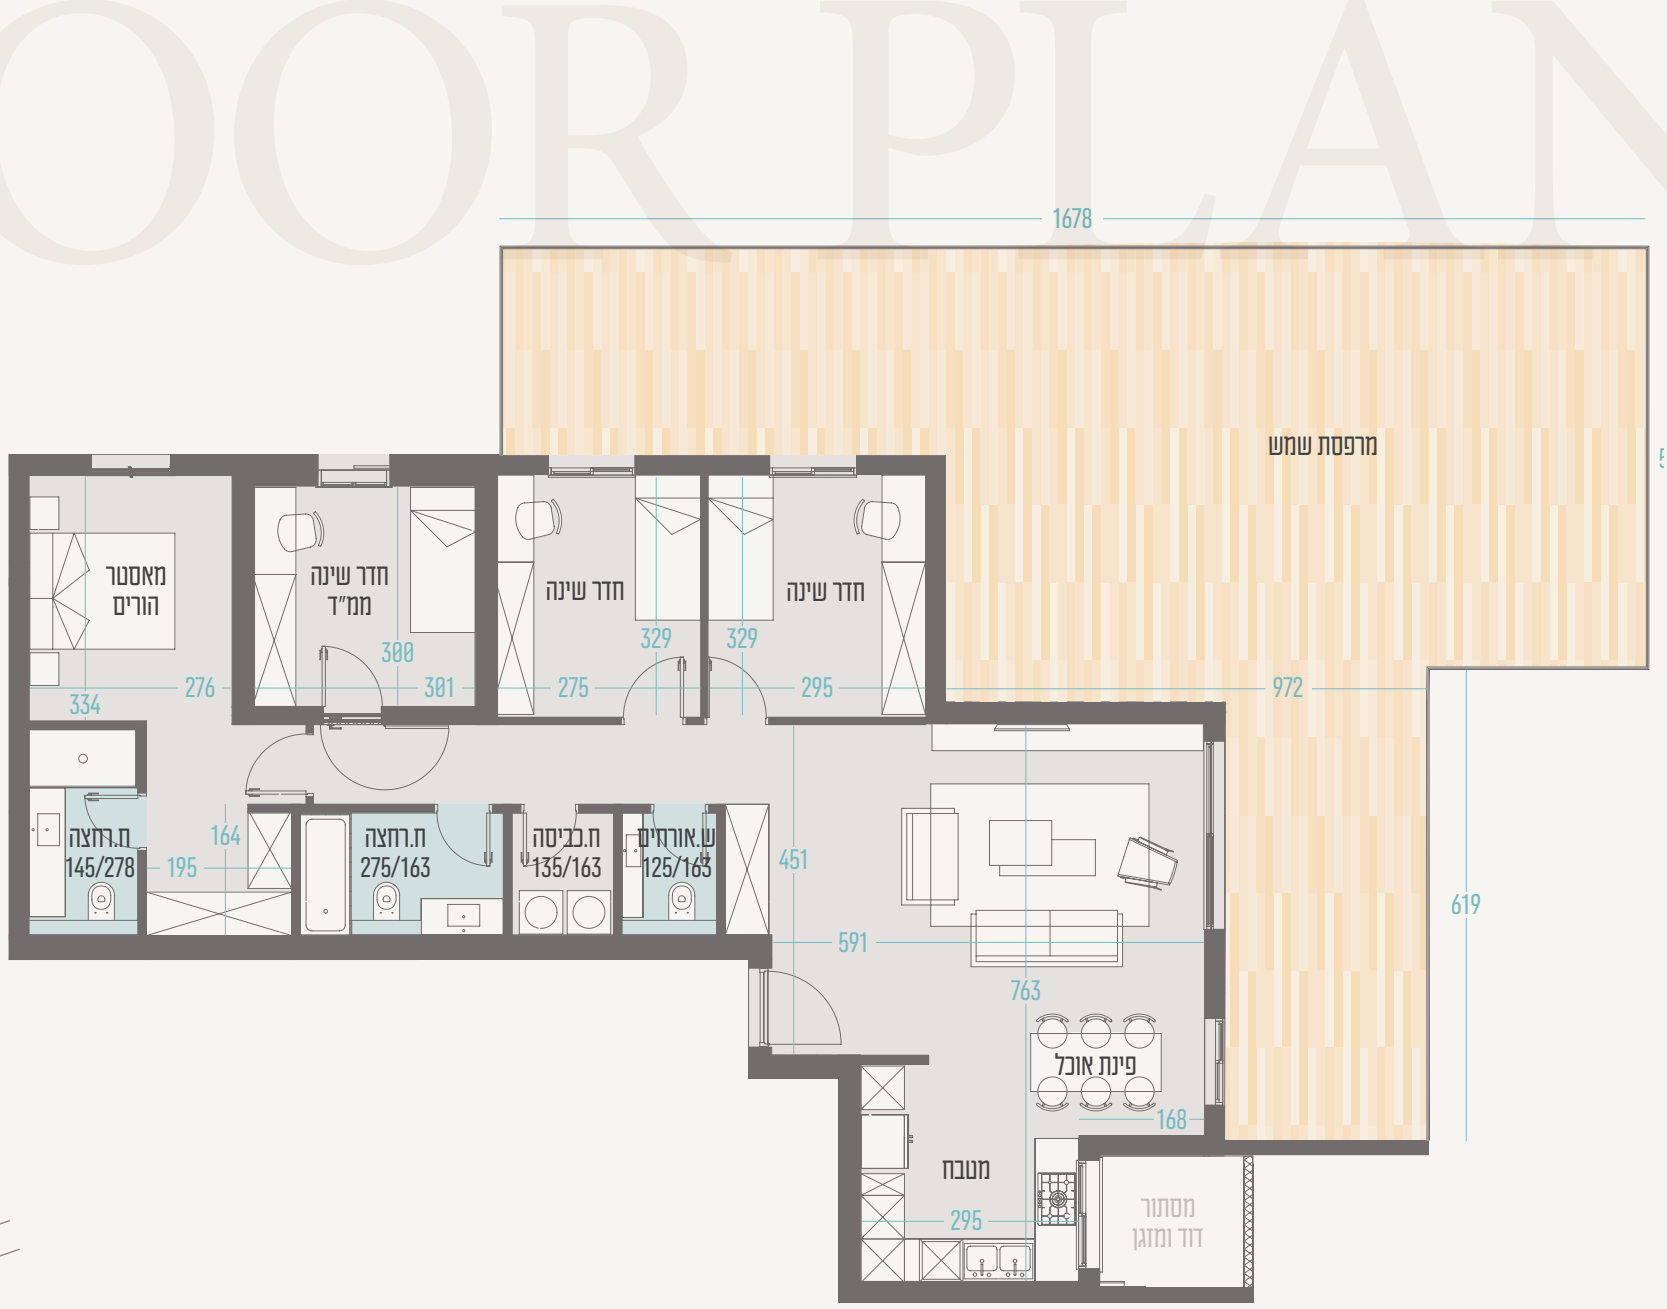

התוכנית מוצגת כאמצעי להמחשה בלבד. כל המידע המוצג הוא מידע כללי ואינו מהווה הצעה או הבטחה. 

דירת 5 חדרים

בניין 2
קומה 13

שטח דירה: 125 מ"ר
מרפסת: 100 מ"ר

- לוביים קומתיים מעוצבים
- 3 מעליות בכל בניין
- מעלית שבת
- שוט אשפה
- הכנות לטעינת רכבים חשמליים
- בניינים כשרים בהשגחת מכון צומת
- כניסות נפרדות מהמסחר לבנייני המגורים
- חניון תת קרקעי

- ארון אמבטיה עם משטח אינטגרלי ומראה בחדר אמבטיה ראשי
- הכנה לתנור חימום
- אינטרפון 4 דרך במקלחות ואמבטיות
- מרפסת:**
- מעקה אלומיניום משולב זכוכית
- נקודת מים
- ריצוף גרניט פורצלן
- הבניינים:**
- בניינים בעלי דירוג אנרגטי גבוה - תכנון בר קיימא
- בניינים מעוצבים ע"י משרד אדריכלים מוביל
- לובי ראשי בחלל מעוצב בשילוב תאורה מעוצבת, מראות וחסיפויים
- חיפוי בניין משולב אבן טבעית

- מטבח:**
- מטבחים איכותיים של מותגים מובילים
- הכוללים הכנה למדיח כלי ויחידת בילט אין
- משטח עבודה אבן קיסר במבחר גווני לבחירה
- כיר מוטבח כפול בהתקנה שטוחה
- ברז מטבח נשלף תוצרת גרורה או שורע
- ריצוף:**
- ריצוף גרניט פורצלן ממגוון דגמים וגווני
- אפשרות לפרקט בחדר מאסטר הורים
- ריצוף גרניט פורצלן במידות עד 80/80 ס"מ
- במבחר רב של דגמים וגווני אצל ספקי החברה
- חדרי רחצה:**
- אסלות תלויות עם מכלי הדחה סמויים
- חיפוי קירות בגרניט פורצלן ממגוון דגמים וגווני

- הדירה:**
- דלת ביטחון מעוצבת בכניסה לדירה
- דלתות פנים בגוון לבן של פנדור או שורע
- תריס גלילה חשמלי בכל חלונות הדירה למעט בחדרים הרטובים, חדר שירות וממ"ד
- ביציאה למרפסת תותקן מנאלה לפתיחה ידנית בשבת
- חלונות אלומיניום מסדרת איכותית
- הכנות מלאות למיזוג אויר (צנרת גז, ניקוז ונקודות חשמל)
- מפסקי תאורה איכותיים מתוצרת GAVIS או NISKO או שורע
- הכנות למכונת כביסה ומייבש
- מערכת אינטרקום בחדר שינה ובכניסה לדירה, כולל מסך בכניסה לדירה
- הכנה נסתרת לטלוויזיה "קוברת"
- שעון שבת

evolve media



קומפלקס המגורים היוקרתי של קריית מלאכי.
התקבל היתר - יוצאים לדרך!

*2082