




FLOOR PLAN

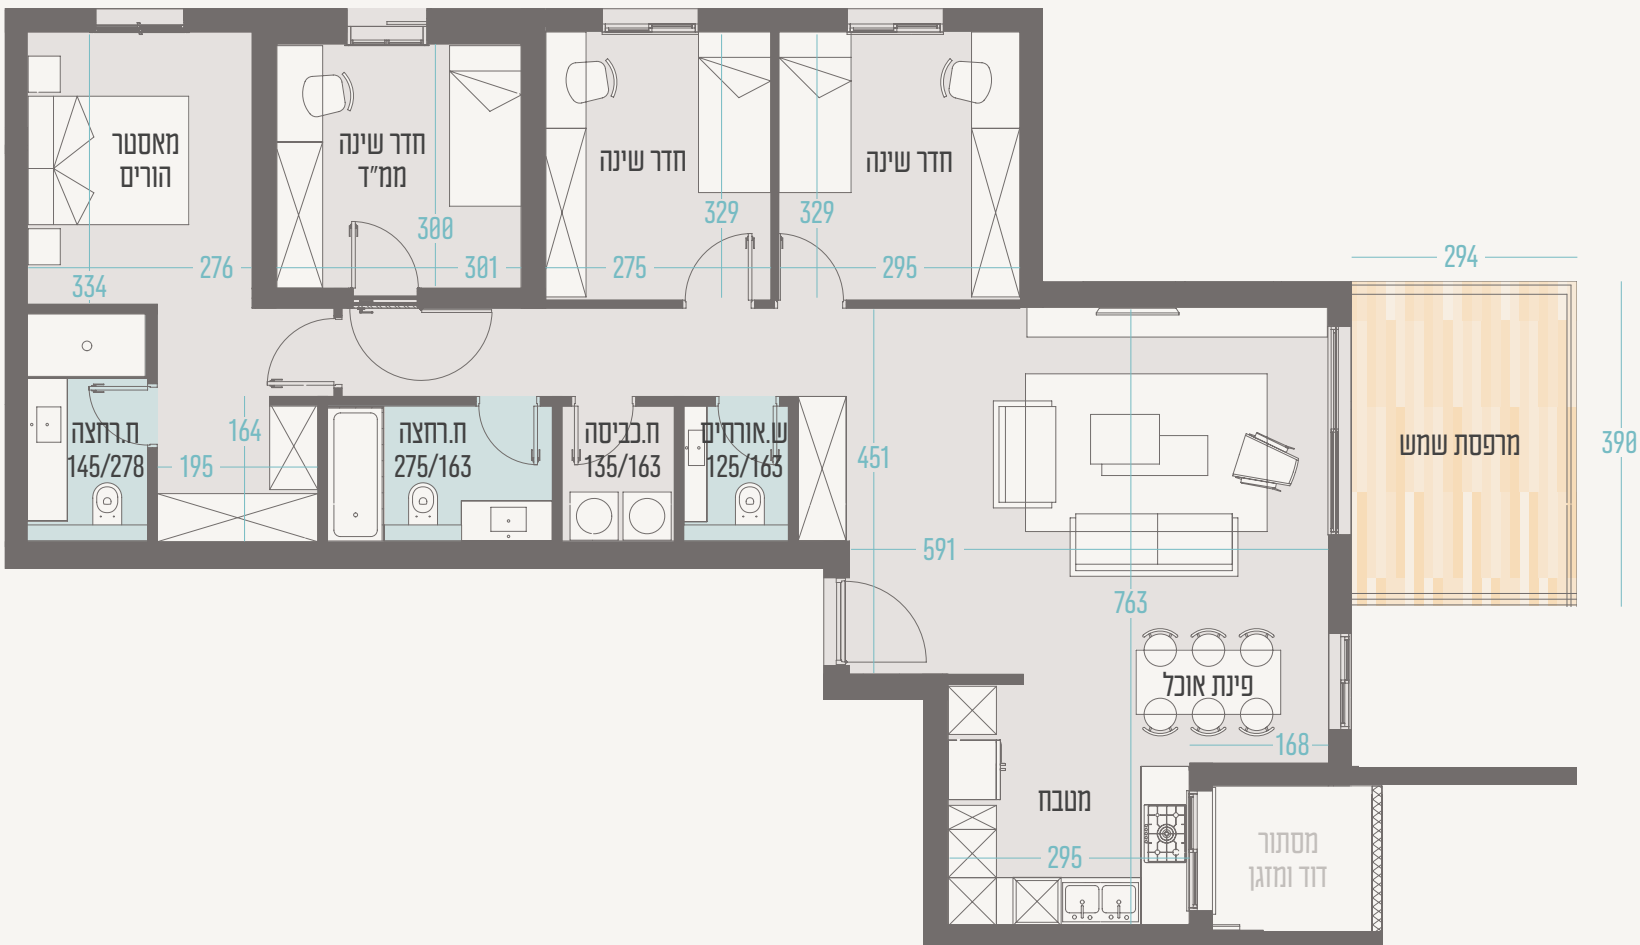

החלל מתוכנן על ידי אדריכלים מומחים. כל המידע המוצג כאן הוא מידע כללי ואינו מהווה הצעה או הבטחה. 

דירת 5 חדרים



שטח דירה: 125 מ"ר
מרפסת: 12 מ"ר

בניין 2
קומה 12-20

- לוביים קומתיים מעוצבים
- 3 מעליות בכל בניין
- מעלית שבת
- שוט אשפה
- הכנות לטעינת רכבים חשמליים
- בניינים כשרים בהשגחת מכון צומת
- כניסות נפרדות מהמסחר לבנייני המגורים
- חניון תת קרקעי

- ארון אמבטיה עם משטח אינטגרלי ומראה בחדר אמבטיה ראשי
- הכנה לתנור חימום
- אינטרפון 4 דרך במקלחות ואמבטיות
- מרפסת:**
- מעקה אלומיניום משולב זכוכית
- נקודת מים
- ריצוף גרניט פורצלן
- הבניינים:**
- בניינים בעלי דירוג אנרגטי גבוה - תכנון בר קיימא
- בניינים מעוצבים ע"י משרד אדריכלים מוביל
- לובי ראשי בחלל מעוצב בשילוב תאורה מעוצבת, מראות וחישיונים
- חיפוי בניין משולב אבן טבעית

- מטבח:**
- מטבחים איכותיים של מותגים מובילים
- הכוללים הכנה למדיח כלי ויחידת בילט אין
- משטח עבודה אבן קיסר במבחר גווני לבחירה
- כיוור מטבח כפול בהתקנה שטוחה
- ברז מטבח נשלף תוצרת גרורה או שורע
- ריצוף:**
- ריצוף גרניט פורצלן ממגוון דגמים וגוונים
- אפשרות לפרקט בחדר מאסטר הוריס
- ריצוף גרניט פורצלן במידות עד 80/80 ס"מ
- במבחר רב של דגמים וגוונים אצל ספקי החברה
- חדרי רחצה:**
- סלולות תלויות עם מכלי הדחה סמויים
- חיפוי קירות בגרניט פורצלן ממגוון דגמים וגוונים

- הדירה:**
- דלת ביטחון מעוצבת בכניסה לדירה
- דלתות פנים בגוון לבן של פנדור או שורע
- תריס גלילה חשמלי בכל חלונות הדירה למעט בחדרים הרטובים, חדר שירות וממ"ד
- ביציאה למרפסת תותקן מנאלה לפתיחה ידנית בשבת
- חלונות אלומיניום מסדרת איכותית
- הכנות מלאות למיזוג אויר (צנרת גז, ניקוז ונקודות חשמל)
- מפסקי תאורה איכותיים מתוצרת GAVIS או NISKO או שורע
- הכנות למכונת כביסה ומייבש
- מערכת אינטרקום בחדר שינה ובכניסה לדירה, כולל מסך בכניסה לדירה
- הכנה נסתרת לטלוויזיה "קוברת"
- שעון שבת



קומפלקס המגורים היוקרתי של קריית מלאכי.
התקבל היתר - יוצאים לדרך!

*2082