



אלכסנדר ינאי 8-10 תל אביב

דירה	קומה	בנין
18+19	6	8
שטח מרפסות + 67 מ"ר גג 80 מ"ר	שטח דירה 215 מ"ר	חדרים 6

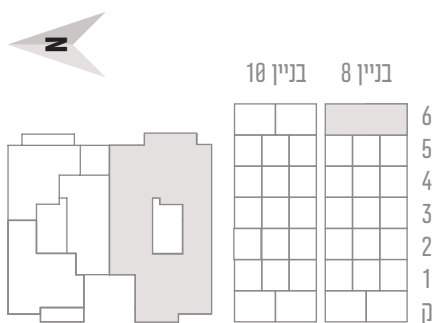


רח' אלכסנדר ינאי

המוצג בתוכנית זו, לרבות ריהוט, אביזרים, מידות, הדמיות, תמונות והתכניות הרעיוניות הינו לצורך המחשה בלבד. לחוזה המכר מצורפים מפרט טכני ותכנית מכר והם בלבד מחייבים את החברה | התוכניות הינן לפני מתן היתר בנייה ויתכנו שינויים | תכנית זו אינה מהווה מצג או הצעה ולא תהיה חלק מתנאי מהתקשרות והסכם בין הצדדים. | ט.ל.ח

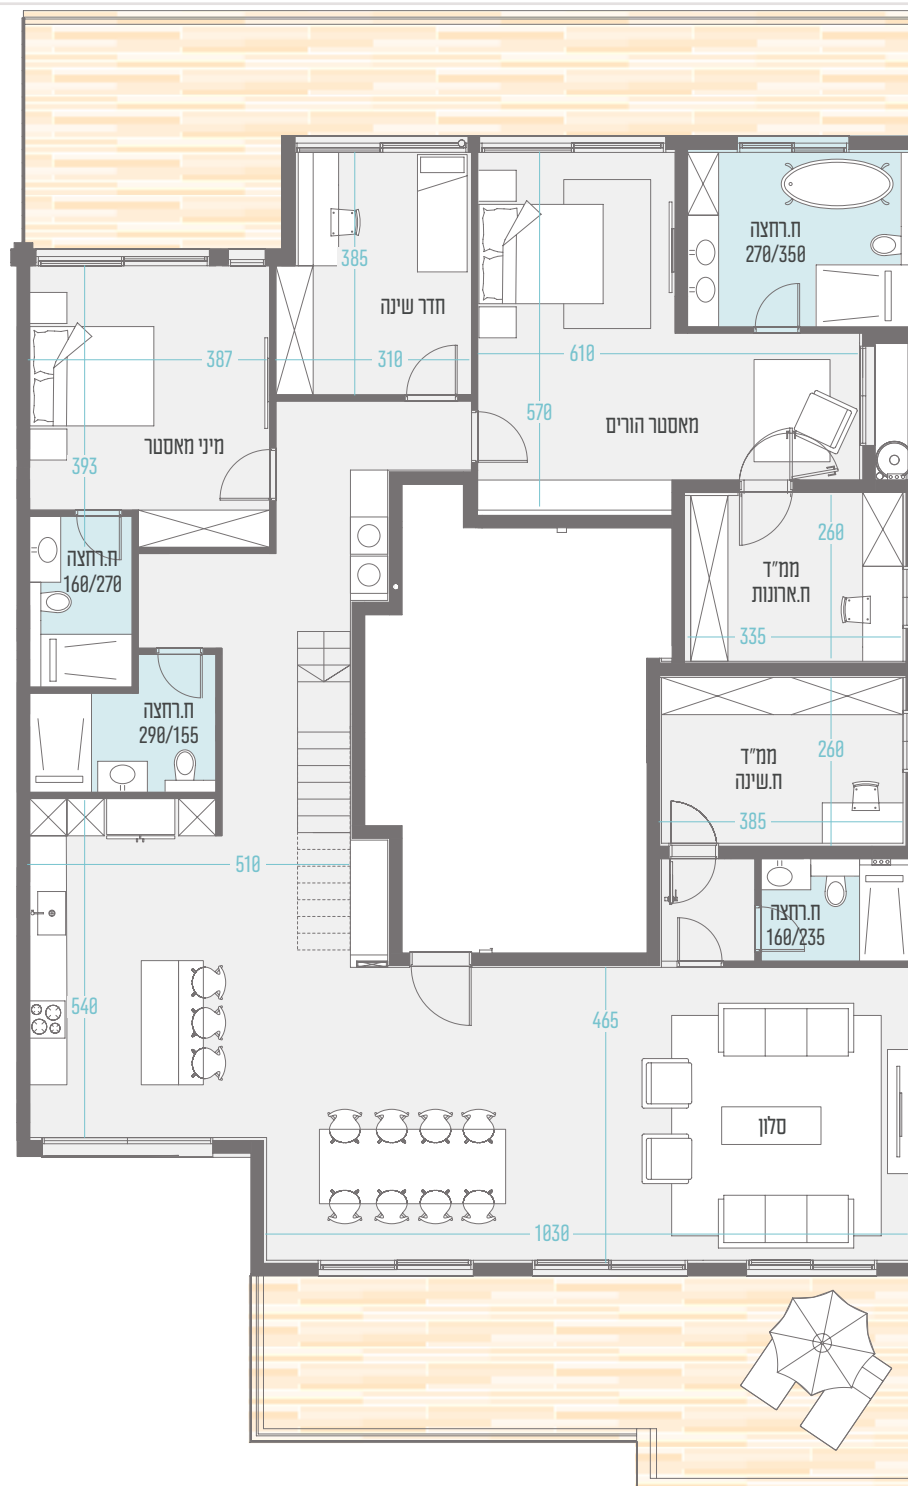

אלכסנדר ינאי 8-10 תל אביב

דירה	קומה	בנין
18+19	גג מוצמד	8
שטח גג	שטח דירה	חדרים
80 מ"ר	-	-

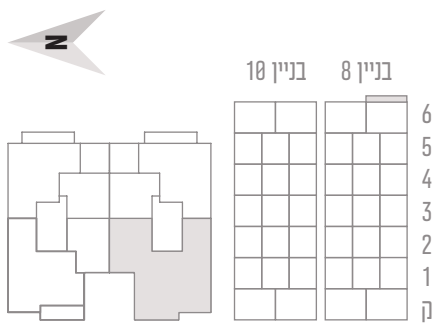

רח' אלכסנדר ינאי

המוצג בתוכנית זו, לרבות ריהוט, אביזרים, מידות, הדמיות, תמונות והתכניות הרעיוניות הינו לצורך המחשה בלבד. לחוזה המכר מצורפים מפרט טכני ותכנית מכר והם בלבד מחייבים את החברה | התוכניות הינן לפני מתן היתר בנייה ויתכנו שינויים | תכנית זו אינה מהווה מצג או הצעה ולא תהיה חלק מתנאי מהתקשרות והסכם בין הצדדים. | ט.ל.ח

