

MYTOWN



own the home meant for you



***2082**

www.my-town.co.il

ירמיהו 14, תל אביב	
דירה	קומה
9	5
שטח דירה 120.6 מ"ר	
שטח מרפסת 23.9 מ"ר	

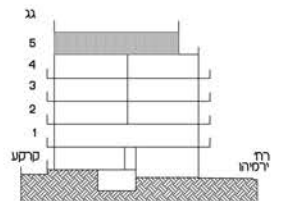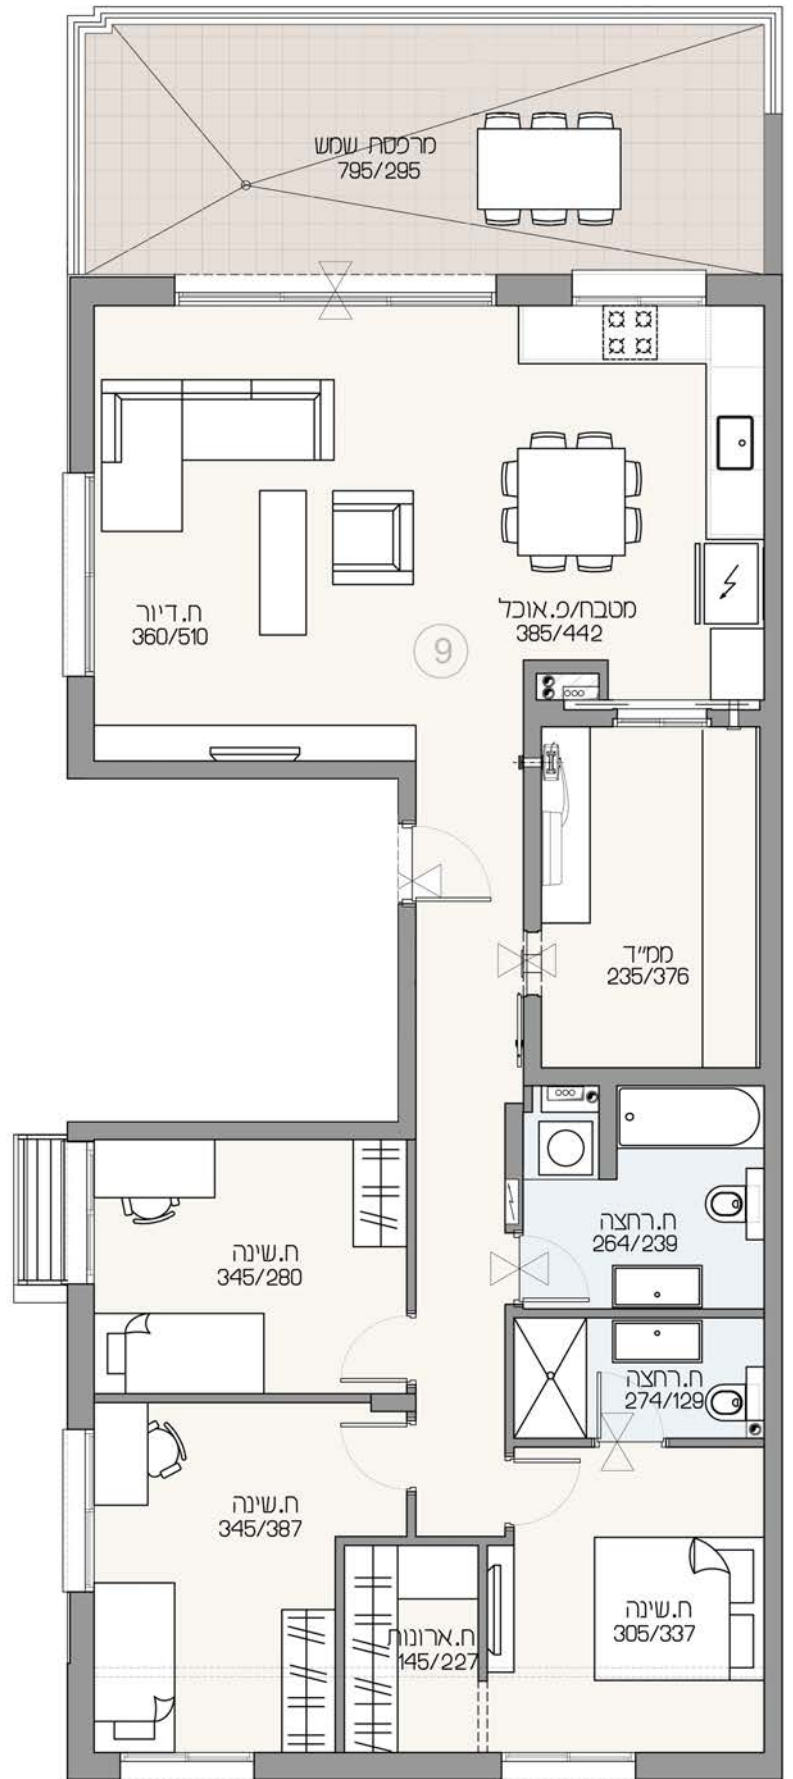

המוצג בתוכנית זו, לרבות ריהוט, אביזרים, מידות, הרמיות, תמונות והתכניות הרעיוניות הינו לצורך המחשה בלבד. לחוזה המכר מצורפים מפרט טכני ותכנית מכר והם בלבד מחייבים את החברה. | התוכנית הינן לפני מתן היתר בנייה ויחבנו שינויים. | חבנית זו אינה מהווה מצג או הצעה ולא תהיה חלק מתנאי מהתקשרות והסכם בין הצדדים. | טלח